План цокольного этажа

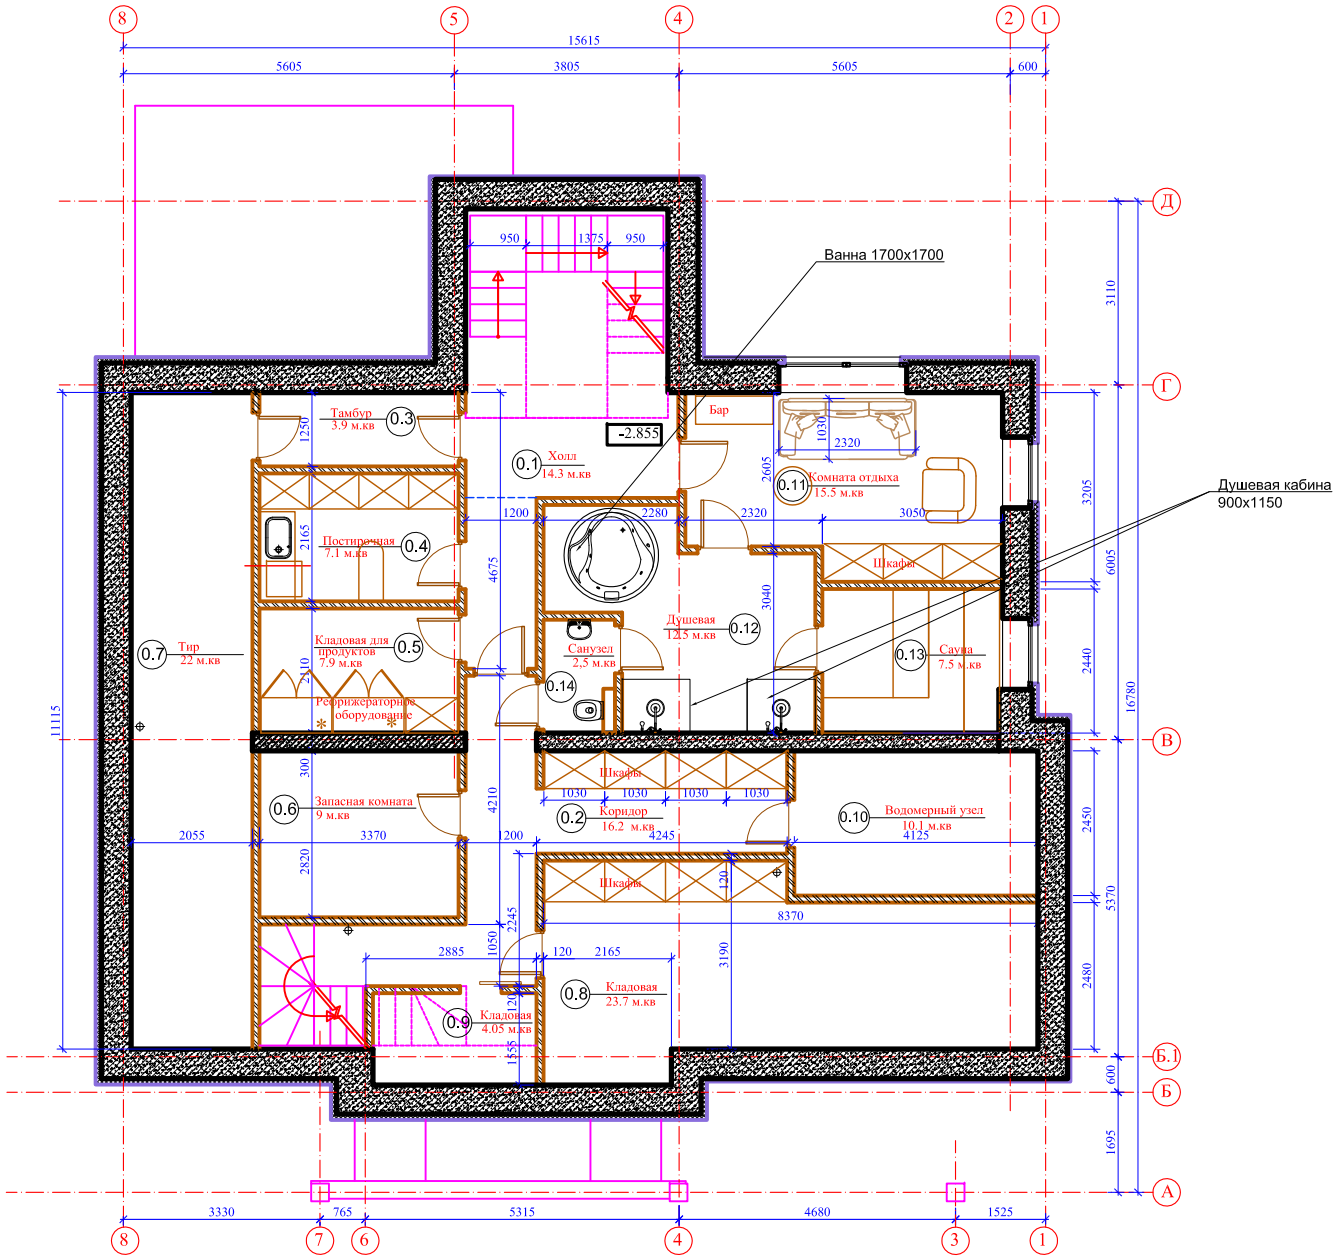

Экспликация помещений цокольного этажа

№	Наименование помещения	S, м^2
0.1	Холл	14.3
0.2	Коридор	16.2
0.3	Тамбур	3.9
0.4	Постирочная	7.1
0.5	Кладовая для продуктов	7.9
0.6	Запасная комната	9
0.7	Тир	22.0
0.8	Кладовая	23.7
0.9	Кладовая	4.05
0.10	Водомерный узел	10.1
0.11	Комната отдыха	15.5
0.12	Душевая	12.5
0.13	Сауна	7.5
0.14	Санузел	2.5
	Общая площадь	156.25

Примечания:

1. За нулевую отметку принят уровень чистого пола первого этажа жилого дома.

					2016	Загородный дом в пос. Ленинский Ленинградской области	
				Подпись	Дата		
						Жилой дом	Стадия: ЭП; Лист: 8; Листов: 25
Разработал	Чепикова						
Исполнил	Шапошникова					План расстановки мебели цокольного этажа	
Проверил	Акименкова						